




PLANO GENERAL

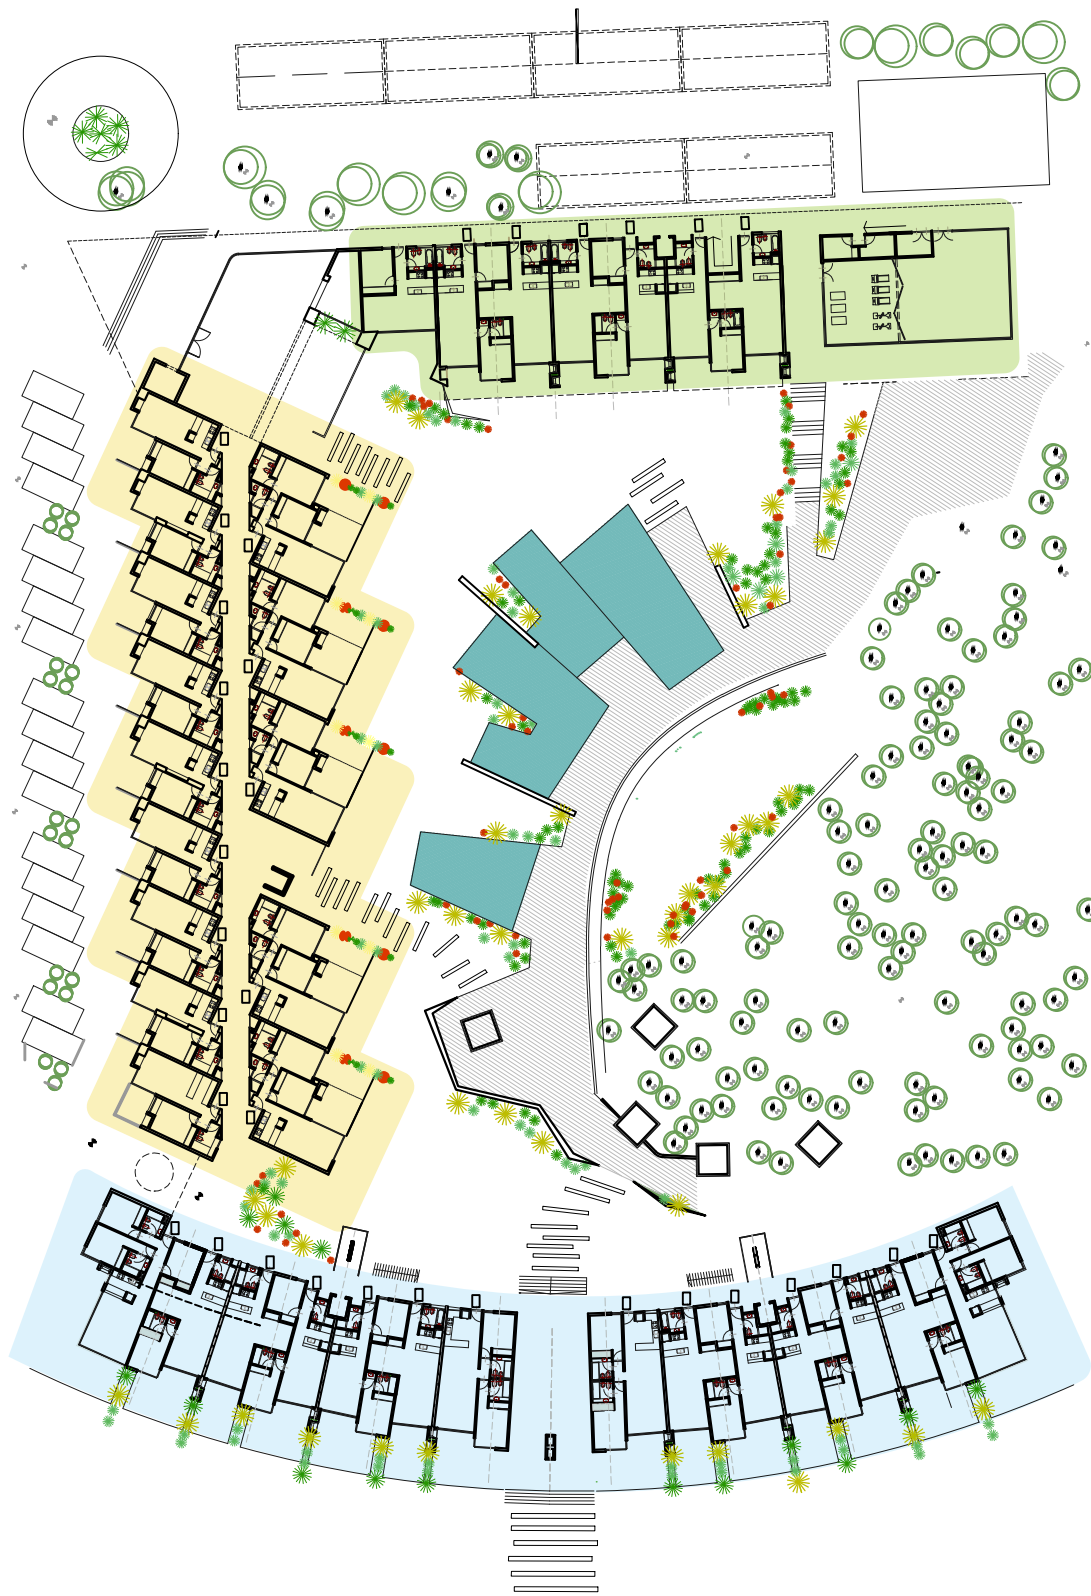

Planta Baja general del complejo

EDIFICIO PLAYA

- 1 Acceso a playa

EDIFICIO DUNAS

- 1 Seguridad
- 2 Cocheras cortesía

EDIFICIO BOSQUE

- 1 Playón multiuso
- 2 Cocheras
- 3 SUM
- 4 Terraza
- 5 Gym
- 6 Portería
- 7 Recepción
- 8 Terraza mirador
- 9 Lobby/acceso

Áreas comunes

- 1 Expansión salón niño y adolescentes
- 2 Piscina climatizada
- 3 Piscina adultos
- 4 Piscina niños
- 5 Estanque
- 6 Relax varios