


# PROYECTO MAR AZUL

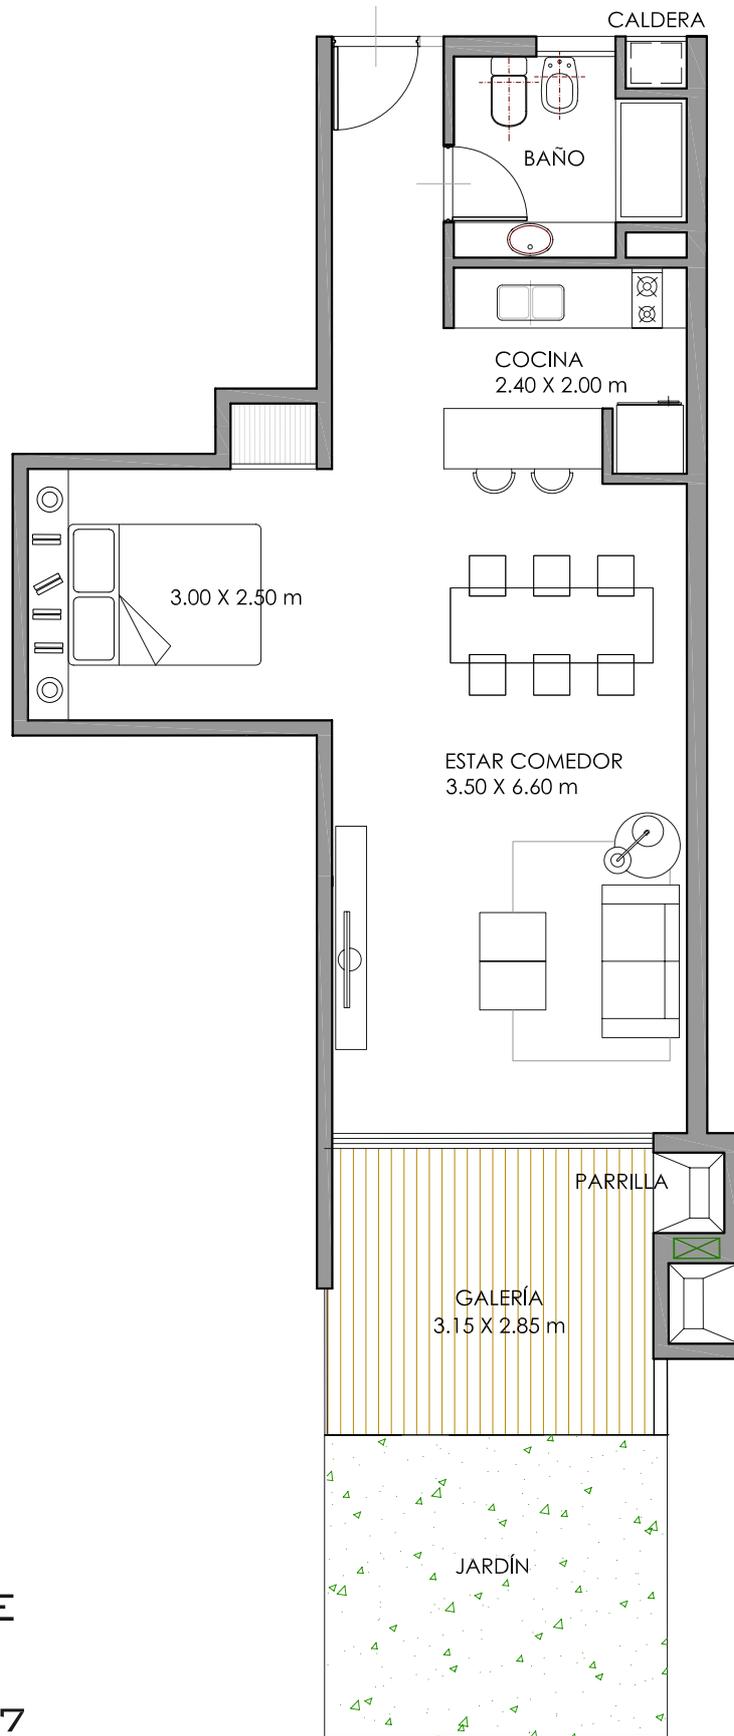


## EDIFICIO BOSQUE

UNIDADES 003-007  
1 1/2 AMBIENTE

### SUPERFICIES

S. CUBIERTA	50.22 M <sup>2</sup>
S. TERRAZA	10.05 M <sup>2</sup>
S. JARDÍN	10.30 M <sup>2</sup>

NOTA: LA EMPRESA CONSTRUCTORA PODRA REALIZAR SIN NOTIFICACION VARIANTES DE ORDEN TECNICO, ESTETICO O UTILITARIO, TANTO EN BIENES COMUNES COMO PROPIOS, SIEMPRE DENTRO DE LO ADMITIDO POR LA REGLAMENTACION MUNICIPAL VIGENTE. LOS METRAJES DE LAS UNIDADES INCLUYEN AREAS PROPIAS, BALCONES, PATIOS Y TERRAZAS. LAS MEDIDAS DEFINITIVAS SURGIRAN DEL REPLANTEO DE OBRA Y DEL PLANO DE SUBDIVISION. EL PLANO ES A SOLO EFECTO ILUSTRATIVO

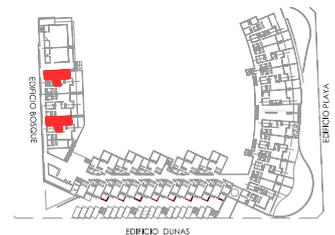

PLANO UBICACION