


PROYECTO MAR AZUL

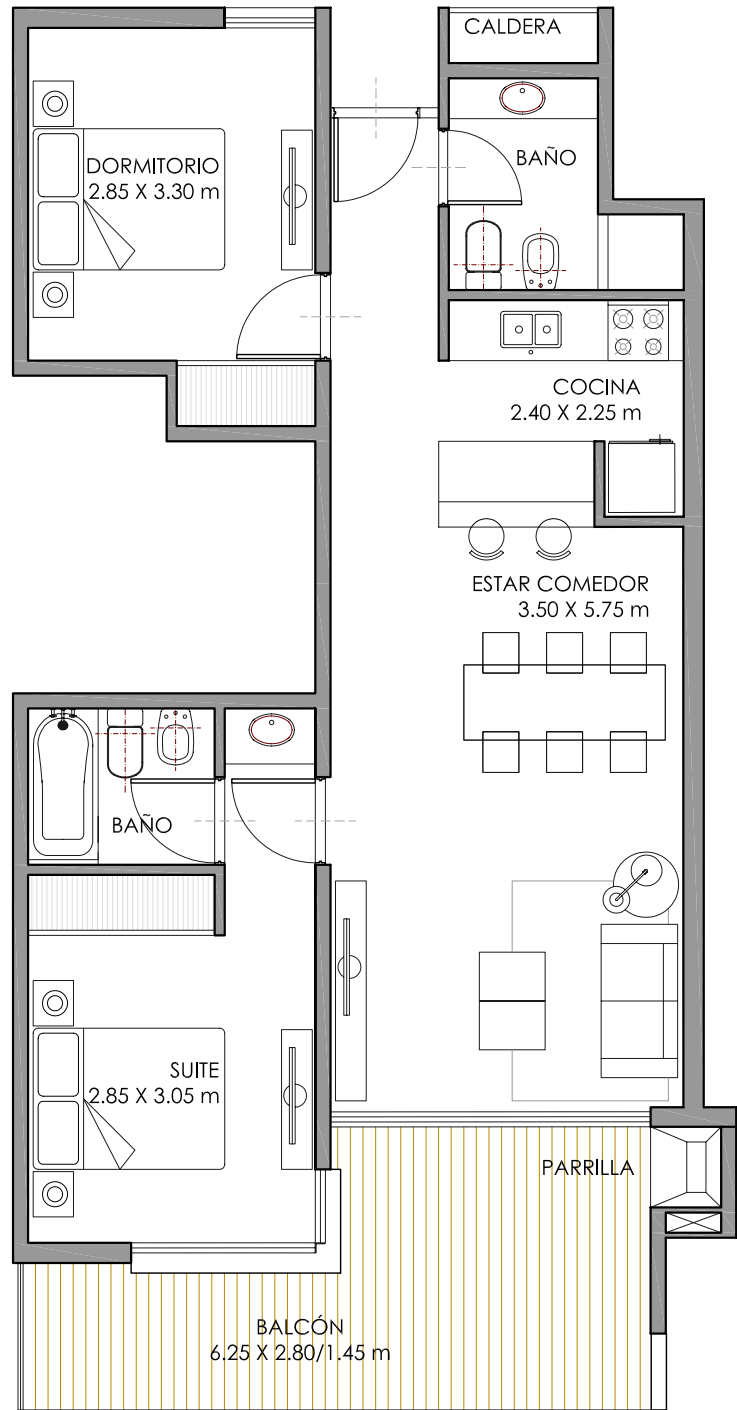

EDIFICIO BOSQUE
UNIDADES 105-109
205-209
3 AMB

SUPERFICIES

S. CUBIERTA 66.35 M²
 S. BALCON 14.00 M²

NOTA: LA EMPRESA CONSTRUCTORA PODRA REALIZAR SIN NOTIFICACION VARIANTES DE ORDEN TECNICO, ESTETICO O UTILITARIO, TANTO EN BIENES COMUNES COMO PROPIOS, SIEMPRE DENTRO DE LO ADMITIDO POR LA REGLAMENTACION MUNICIPAL VIGENTE. LOS METRAJES DE LAS UNIDADES INCLUYEN AREAS PROPIAS, BALCONES, PATIOS Y TERRAZAS. LAS MEDIDAS DEFINITIVAS SURGIRAN DEL REPLANTEO DE OBRA Y DEL PLANO DE SUBDIVISION. EL PLANO ES A SOLO EFECTO ILUSTRATIVO



PLANO UBICACION