


**PROYECTO  
MAR AZUL**

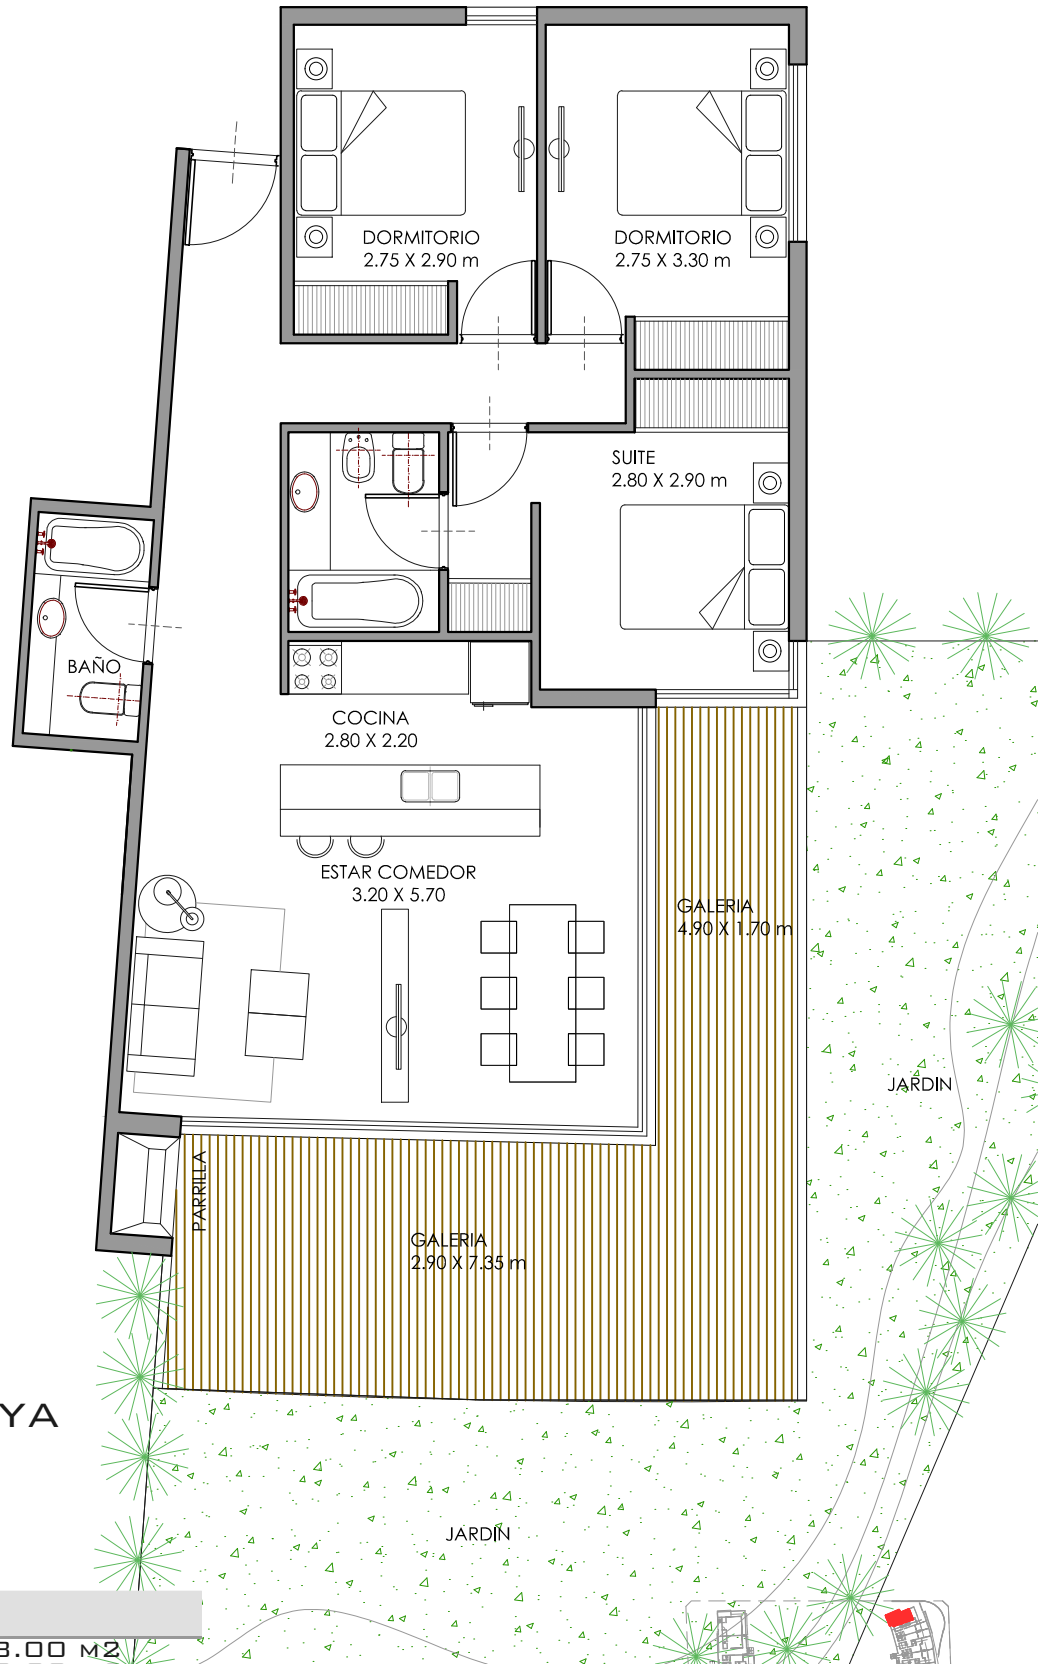

**EDIFICIO PLAYA**


**UNIDAD 016**

**4 AMB**

**SUPERFICIES**

S. CUBIERTA	88.00 M <sup>2</sup>
S. BALCON	30.00 M <sup>2</sup>
S. JARDÍN	50.00 M <sup>2</sup>

NOTA: LA EMPRESA CONSTRUCTORA PODRA REALIZAR SIN NOTIFICACION VARIANTES DE ORDEN TECNICO, ESTETICO O UTILITARIO, TANTO EN BIENES COMUNES COMO PROPIOS, SIEMPRE DENTRO DE LO ADMITIDO POR LA REGLAMENTACION MUNICIPAL VIGENTE. LOS METRAJES DE LAS UNIDADES INCLUYEN AREAS PROPIAS, BALCONES, PATIOS Y TERRAZAS. LAS MEDIDAS DEFINITIVAS SURGIRAN DEL REPLANTEO DE OBRA Y DEL PLANO DE SUBDIVISION. EL PLANO ES A SOLO EFECTO ILUSTRATIVO

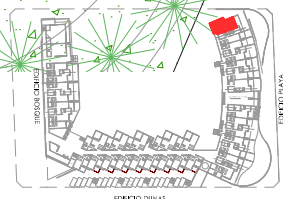

**PLANO UBICACION**